




FREADIA
NISHIJIN RESIDENCE

フリーディア西新レジデンス

A type | 3LDK

■専有面積 79.80㎡[24.13坪] ■バルコニー面積 28.36㎡[8.57坪] ■ポーチ面積 6.69㎡ [2.02坪]

SELECT-1

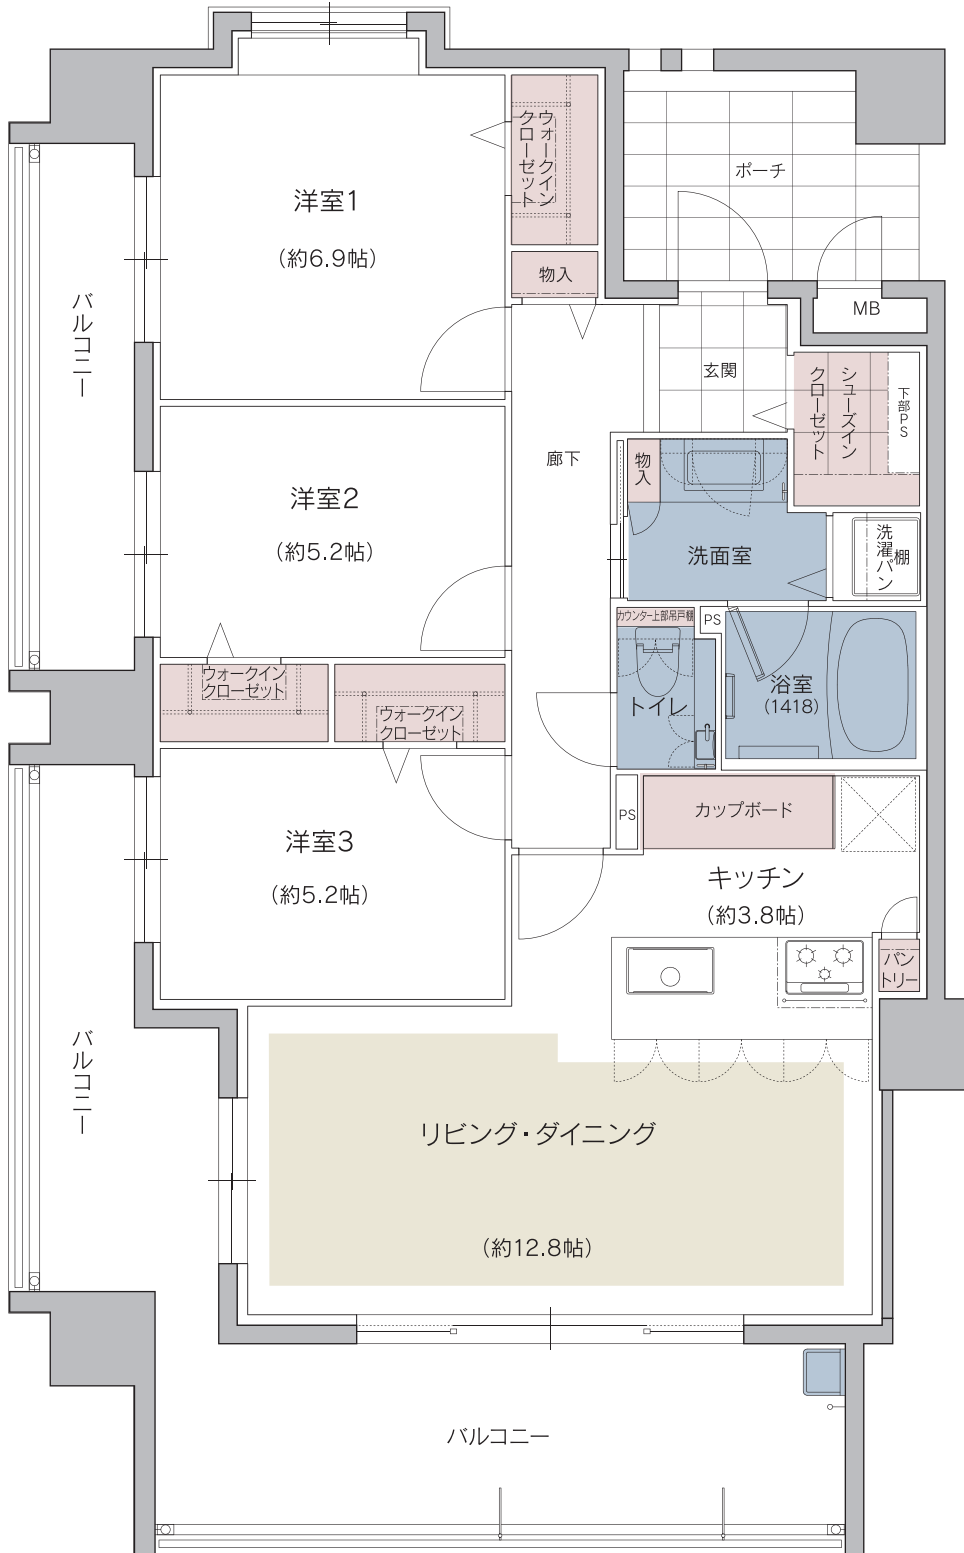

■■■床暖房 ■■■水回り ■■■収納