




FREADIA
NISHIJIN RESIDENCE

フリーディア西新レジデンス

A type | 2LDK

■専有面積 79.80㎡[24.13坪] ■バルコニー面積 28.36㎡[8.57坪] ■ポーチ面積 6.69㎡ [2.02坪]

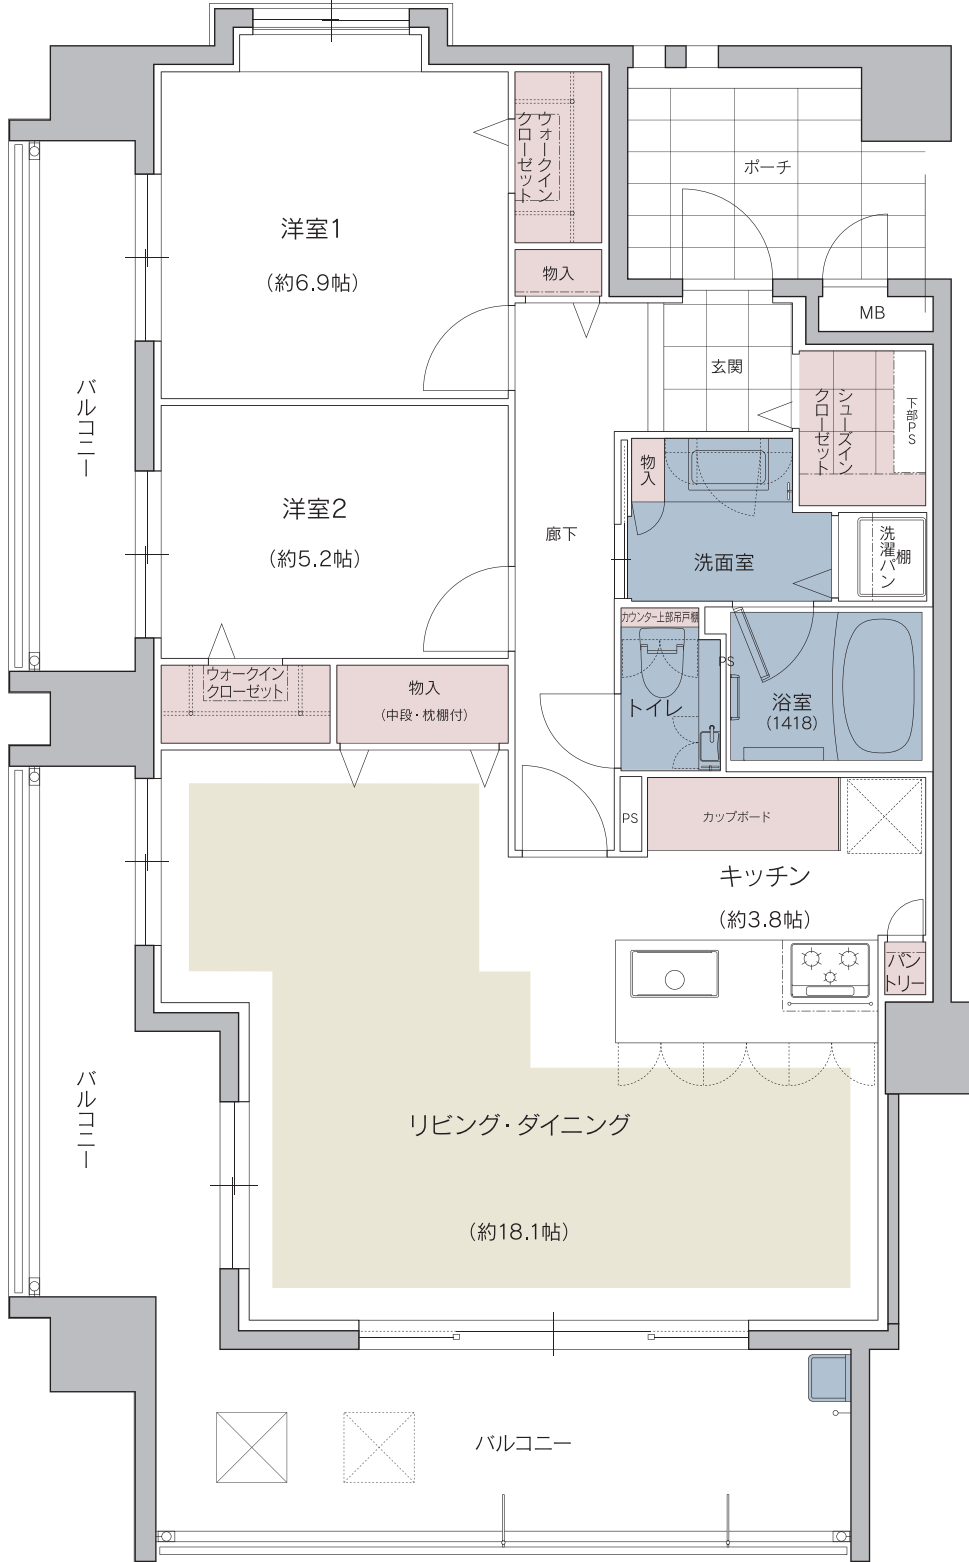

...床暖房
 ...水回り
 ...収納

