




FREADIA
NISHIJIN RESIDENCE

フリーディア西新レジデンス

E1type | 3LDK
+FC

■専有面積 98.41㎡ [29.76坪] ■バルコニー面積 25.88㎡ [7.82坪] ■ポーチ面積 6.81㎡ [2.06坪]

SELECT-3

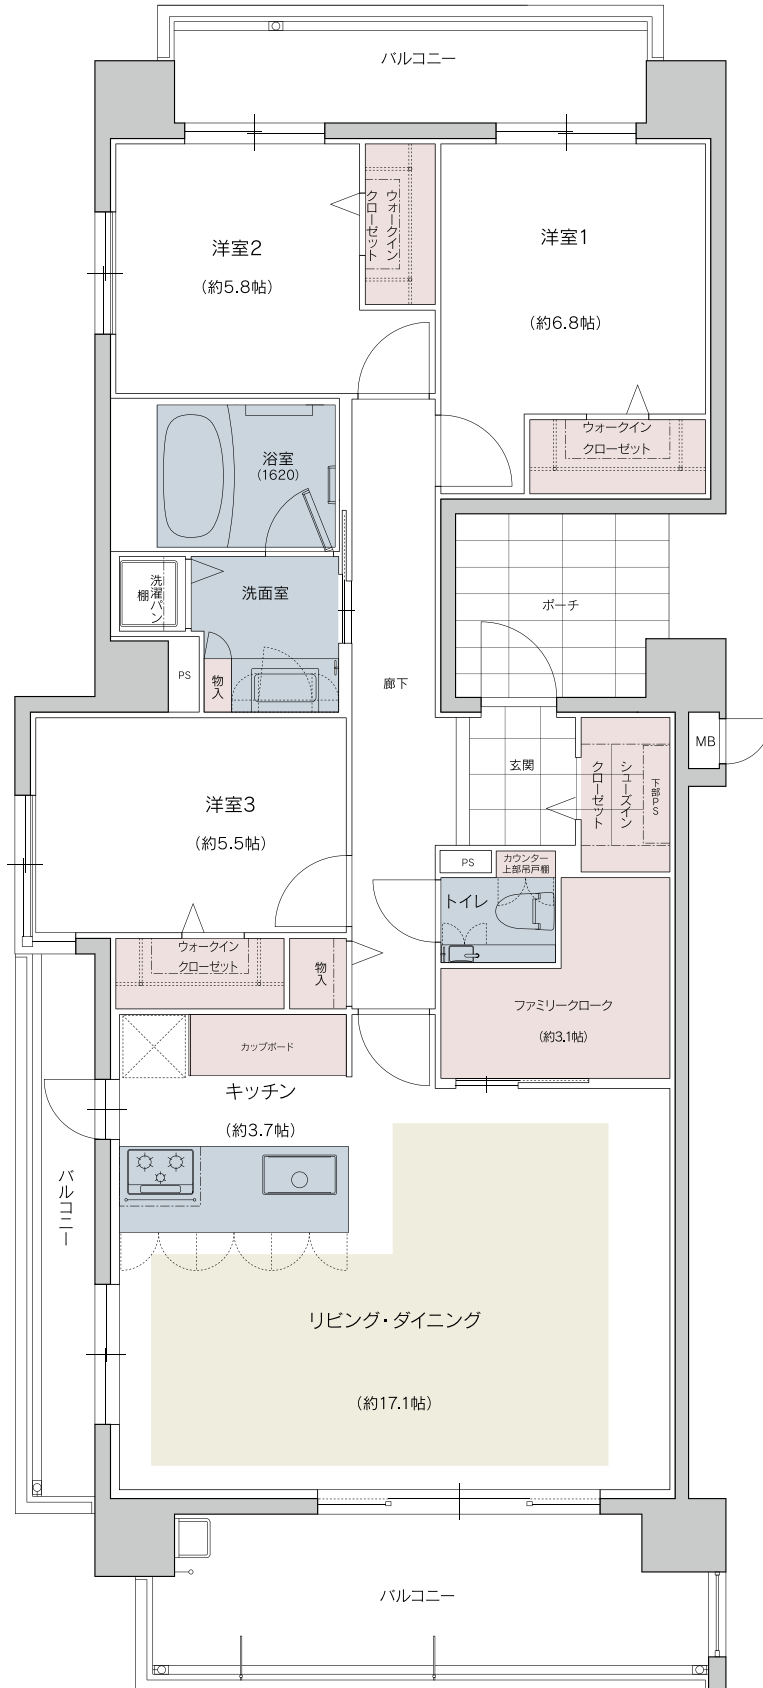

■■■■床暖房 ■■■水回り ■■■収納



scale=1/80