



FREADIA


NISHIJIN RESIDENCE

フリーディア西新レジデンス

E₁type | 3LDK +DEN+FC

■専有面積 98.41㎡ [29.76坪]
 ■バルコニー面積 25.88㎡ [7.82坪]
 ■ポーチ面積 6.81㎡ [2.06坪]

SELECT-4

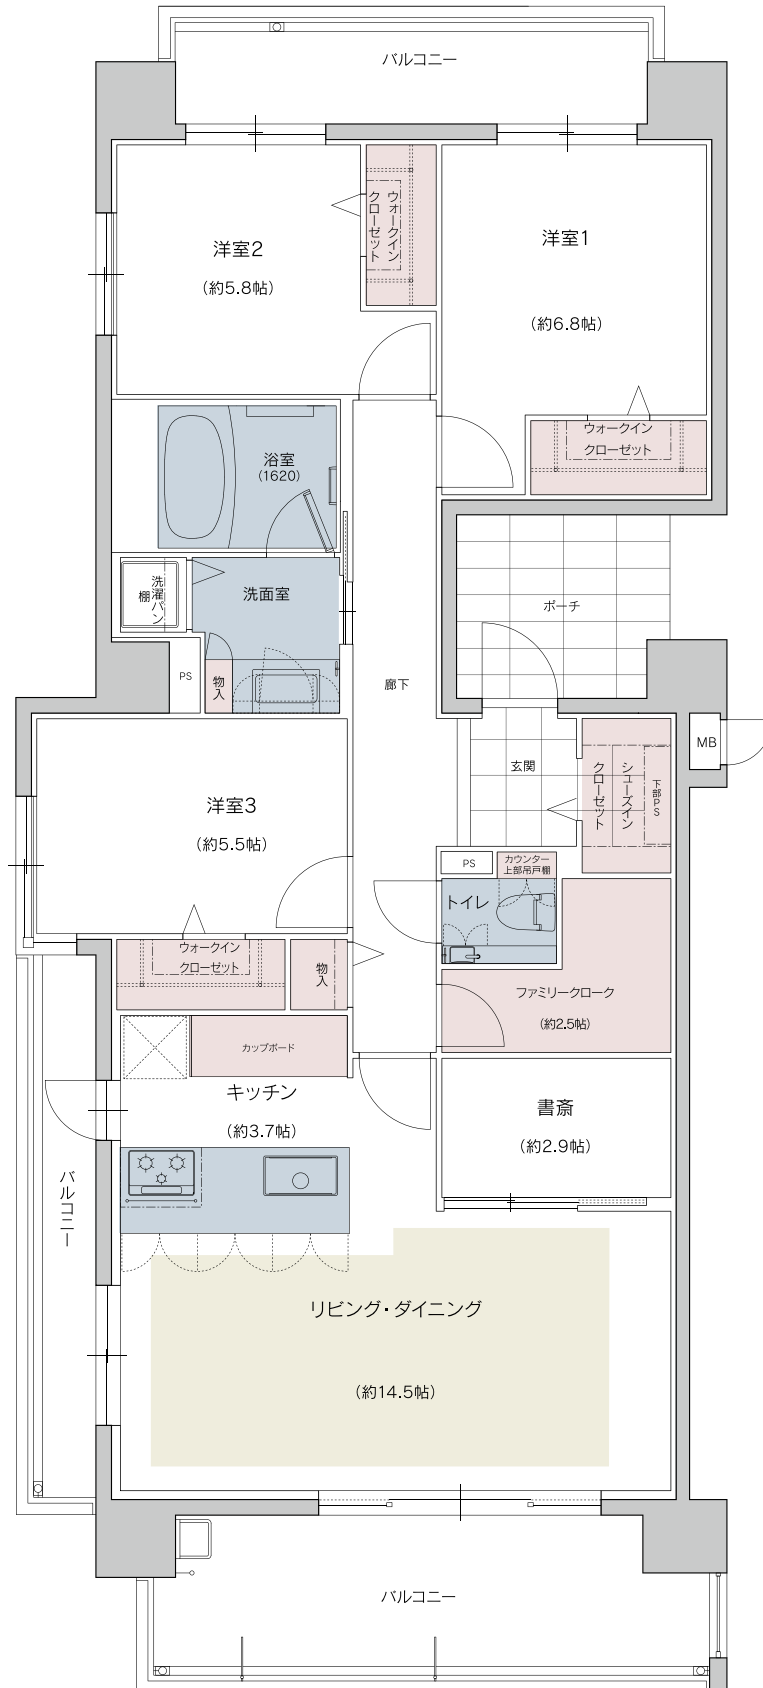

...床暖房
 ...水回り
 ...収納



scale ≈ 1/80